


# Studio FTK

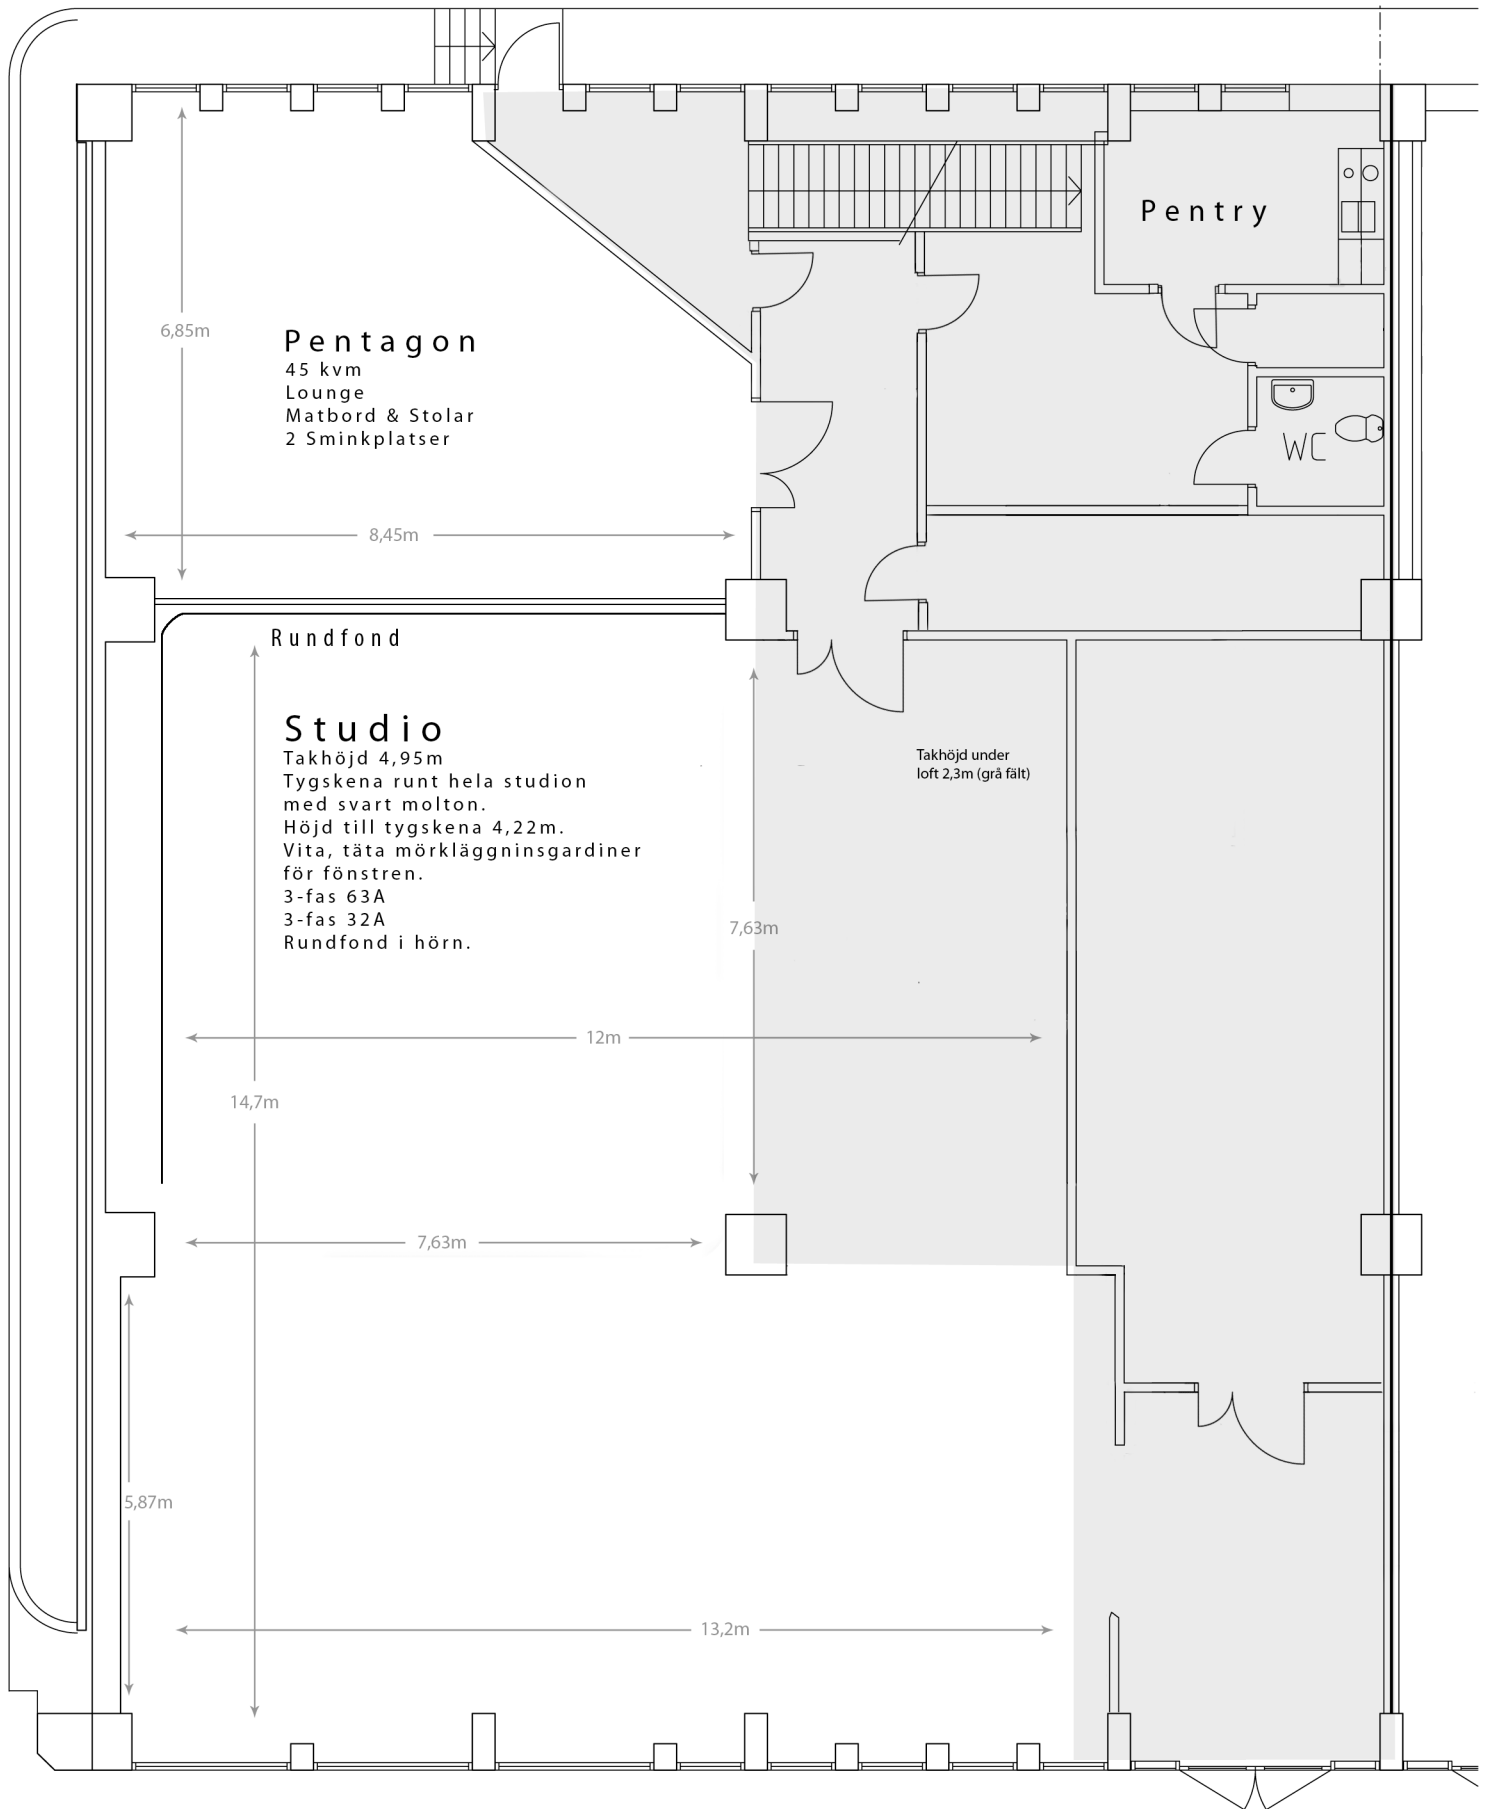

## Pentagon

45 kvm  
Lounge  
Matbord & Stolar  
2 Sminkplatser

6,85m

8,45m

## Rundfond

## Studio

Takhöjd 4,95m  
Tygskena runt hela studion  
med svart molton.  
Höjd till tygskena 4,22m.  
Vita, tätta mörkläggningsgardiner  
för fönstren.  
3-fas 63A  
3-fas 32A  
Rundfond i hörn.

7,63m

12m

14,7m

7,63m

5,87m

13,2m

10000

Takhöjd under  
loft 2,3m (grå fält)

## Pentry

WC

Kontakt  
info@studioftk.se

Andreas 070 648 8415  
Robin 070 991 6444  
Björn 070 734 1268  
Micke 070 991 6333

Ingång  
Alsnögatan 9